chalet aux angles ||| les hauts du lac / lot N°7 ||| mme ml diallo dit frederic propriétaire ||| a marty architecte ||| projet du 06/02/2007 ||| échelle 1/50

plan infrastructures

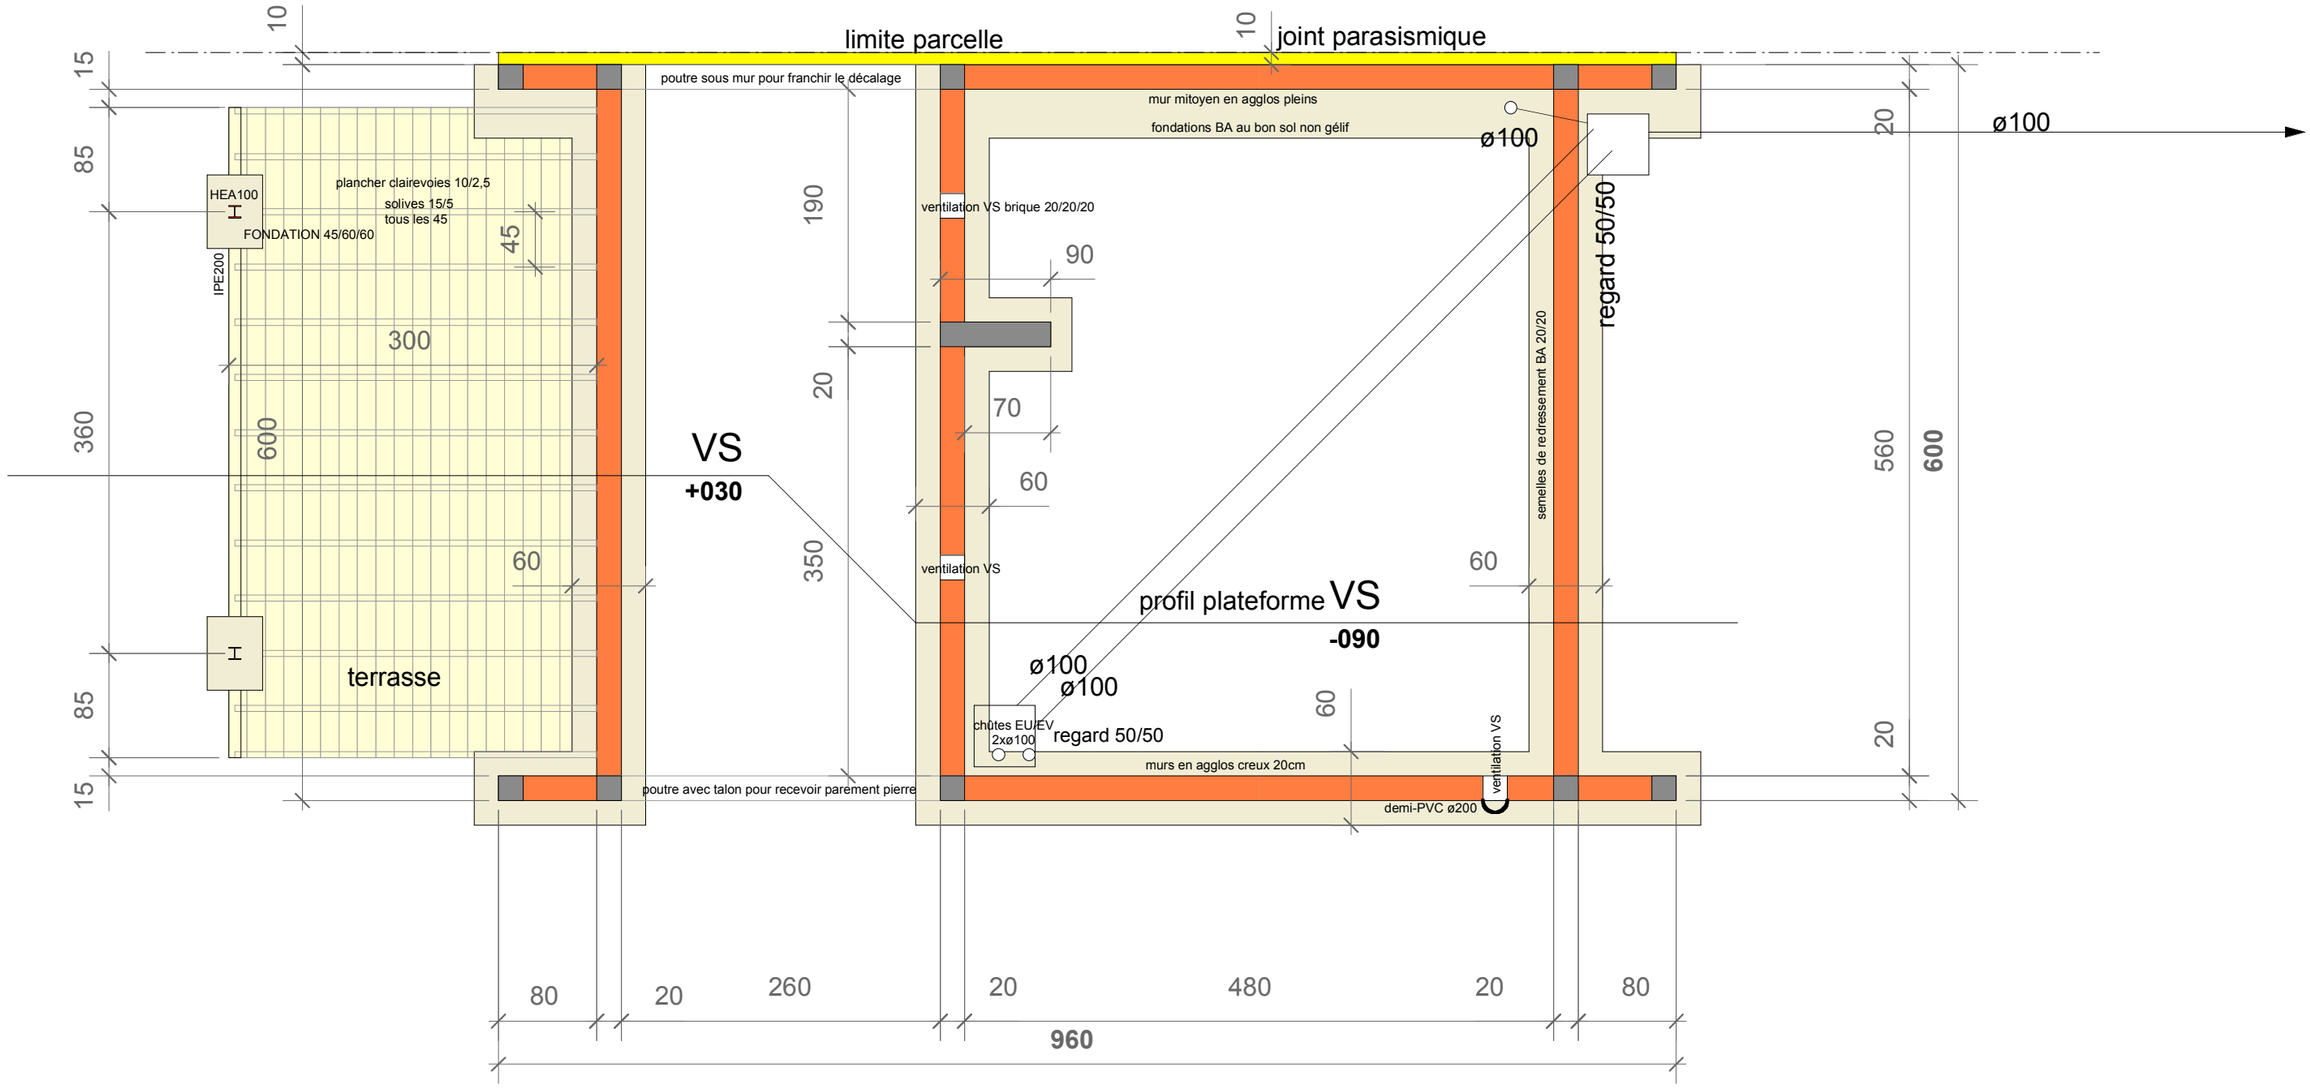

1