



élévation sud

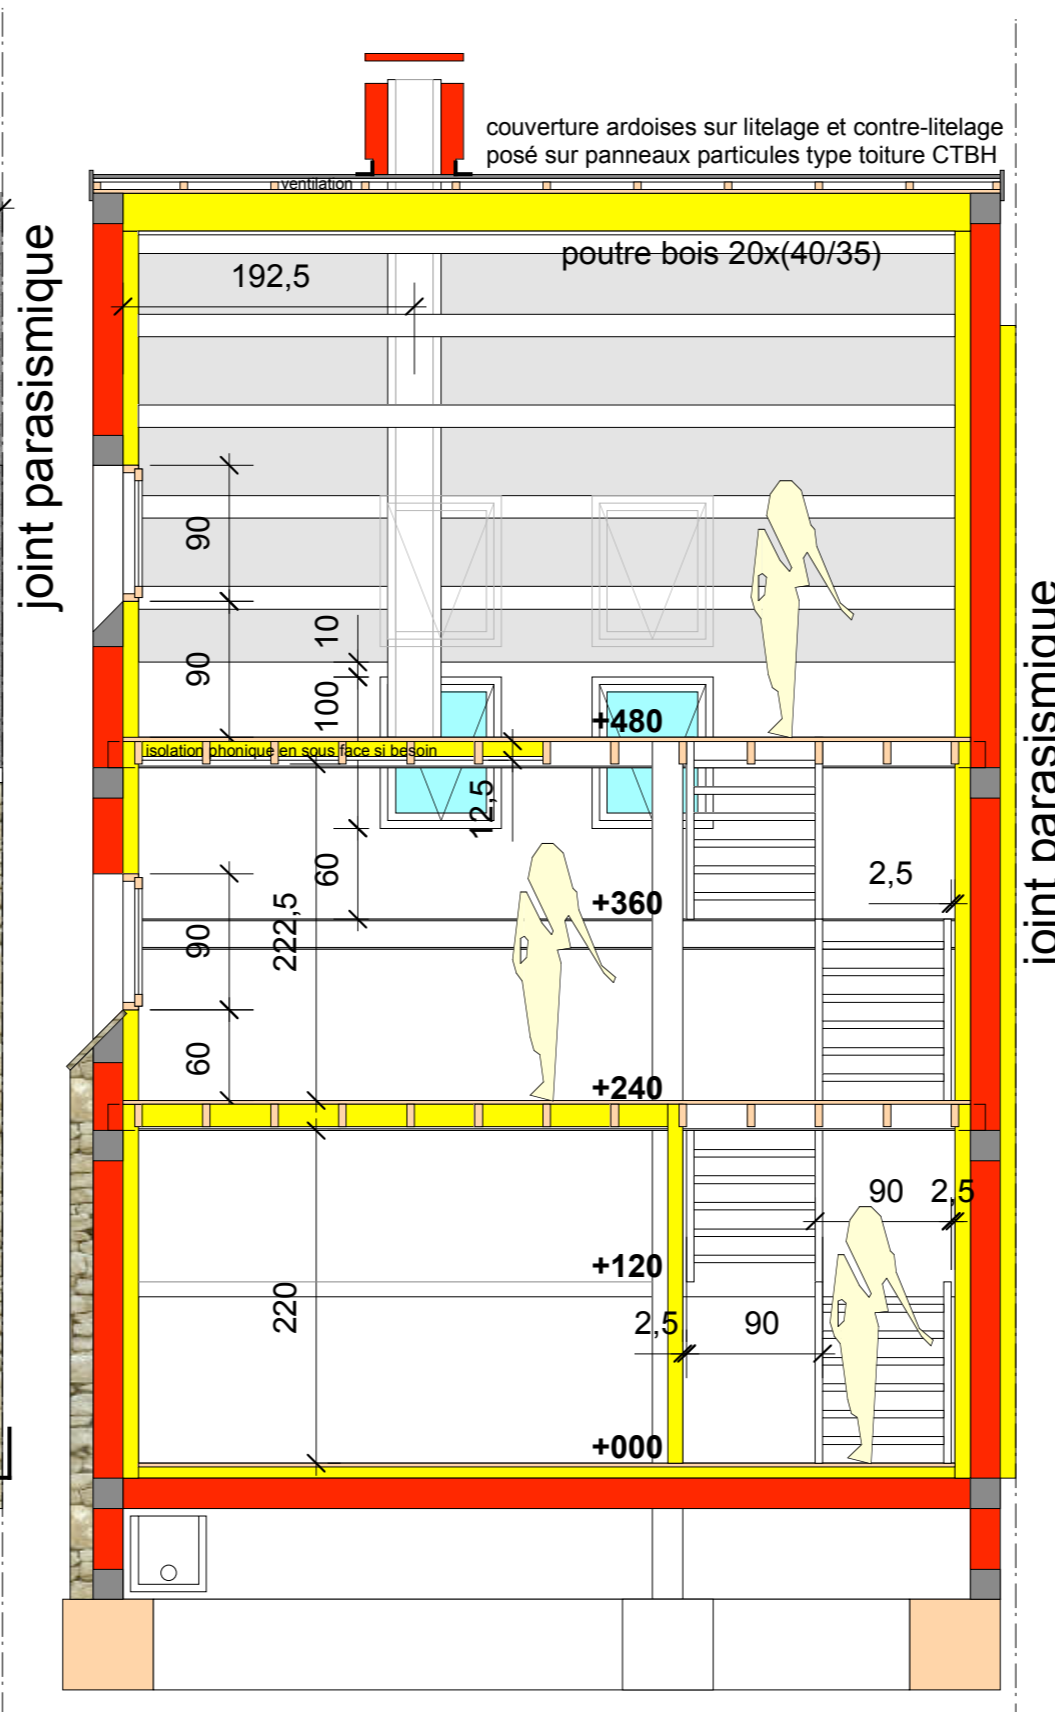

coupe transv.

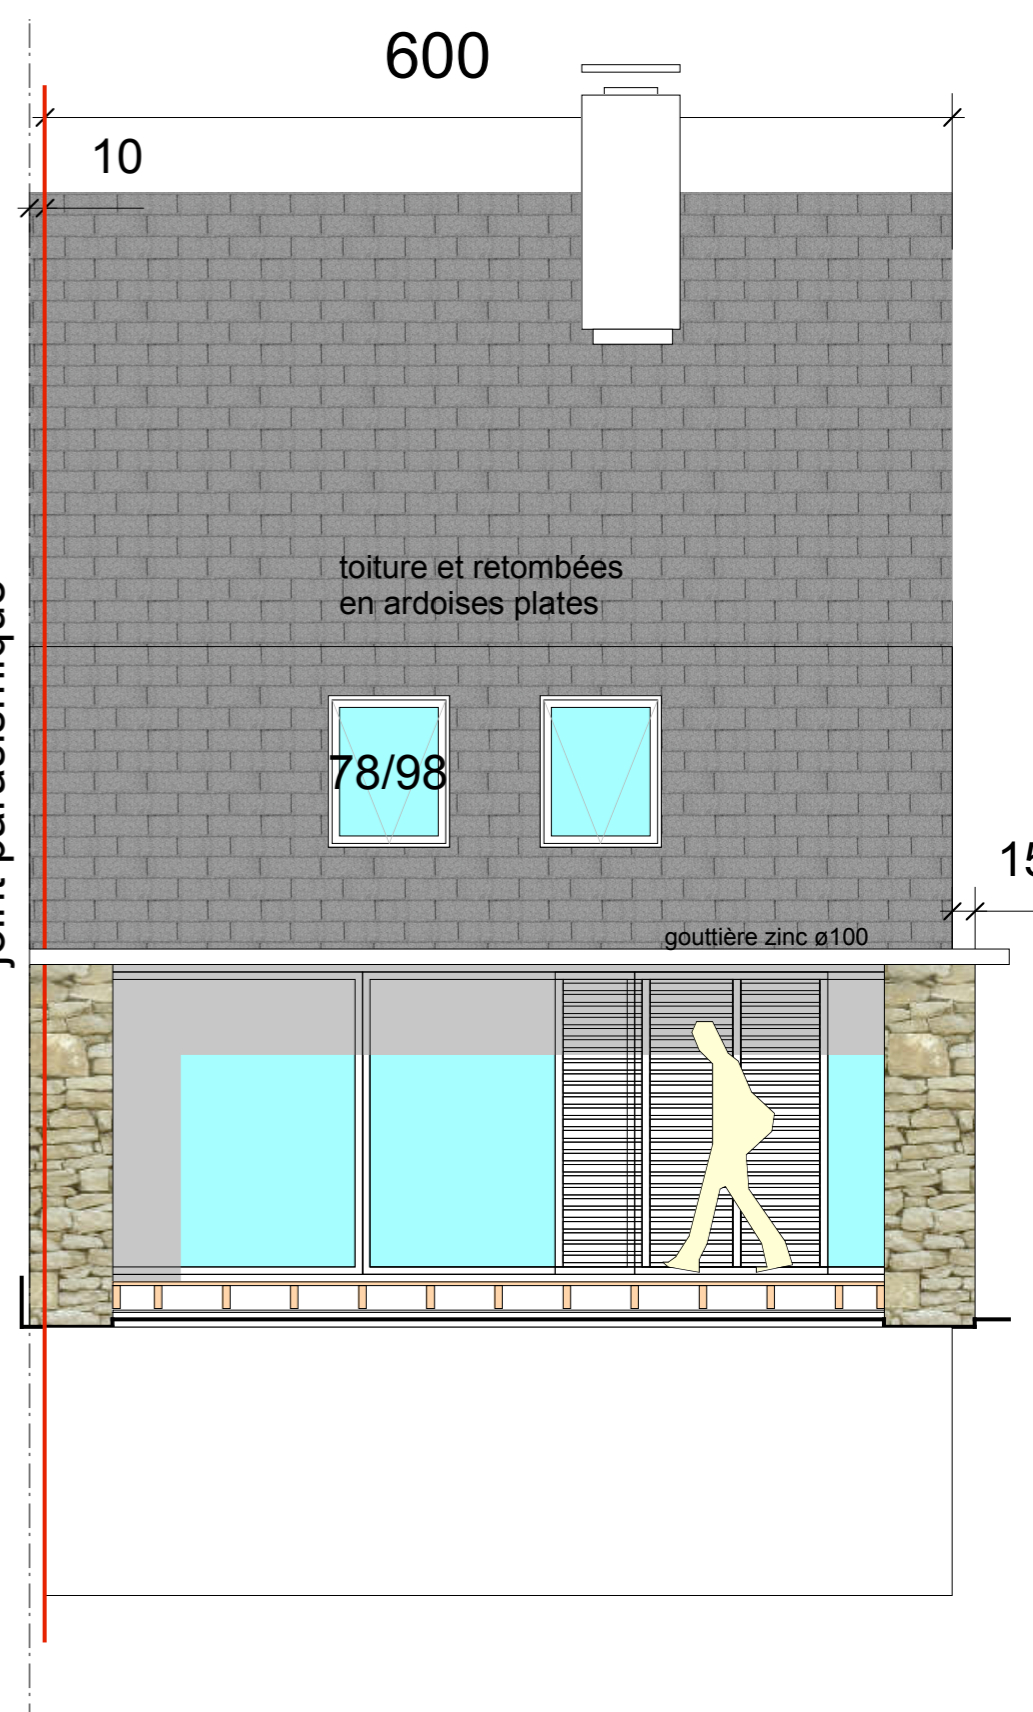

élévation nord