


## plan séjour

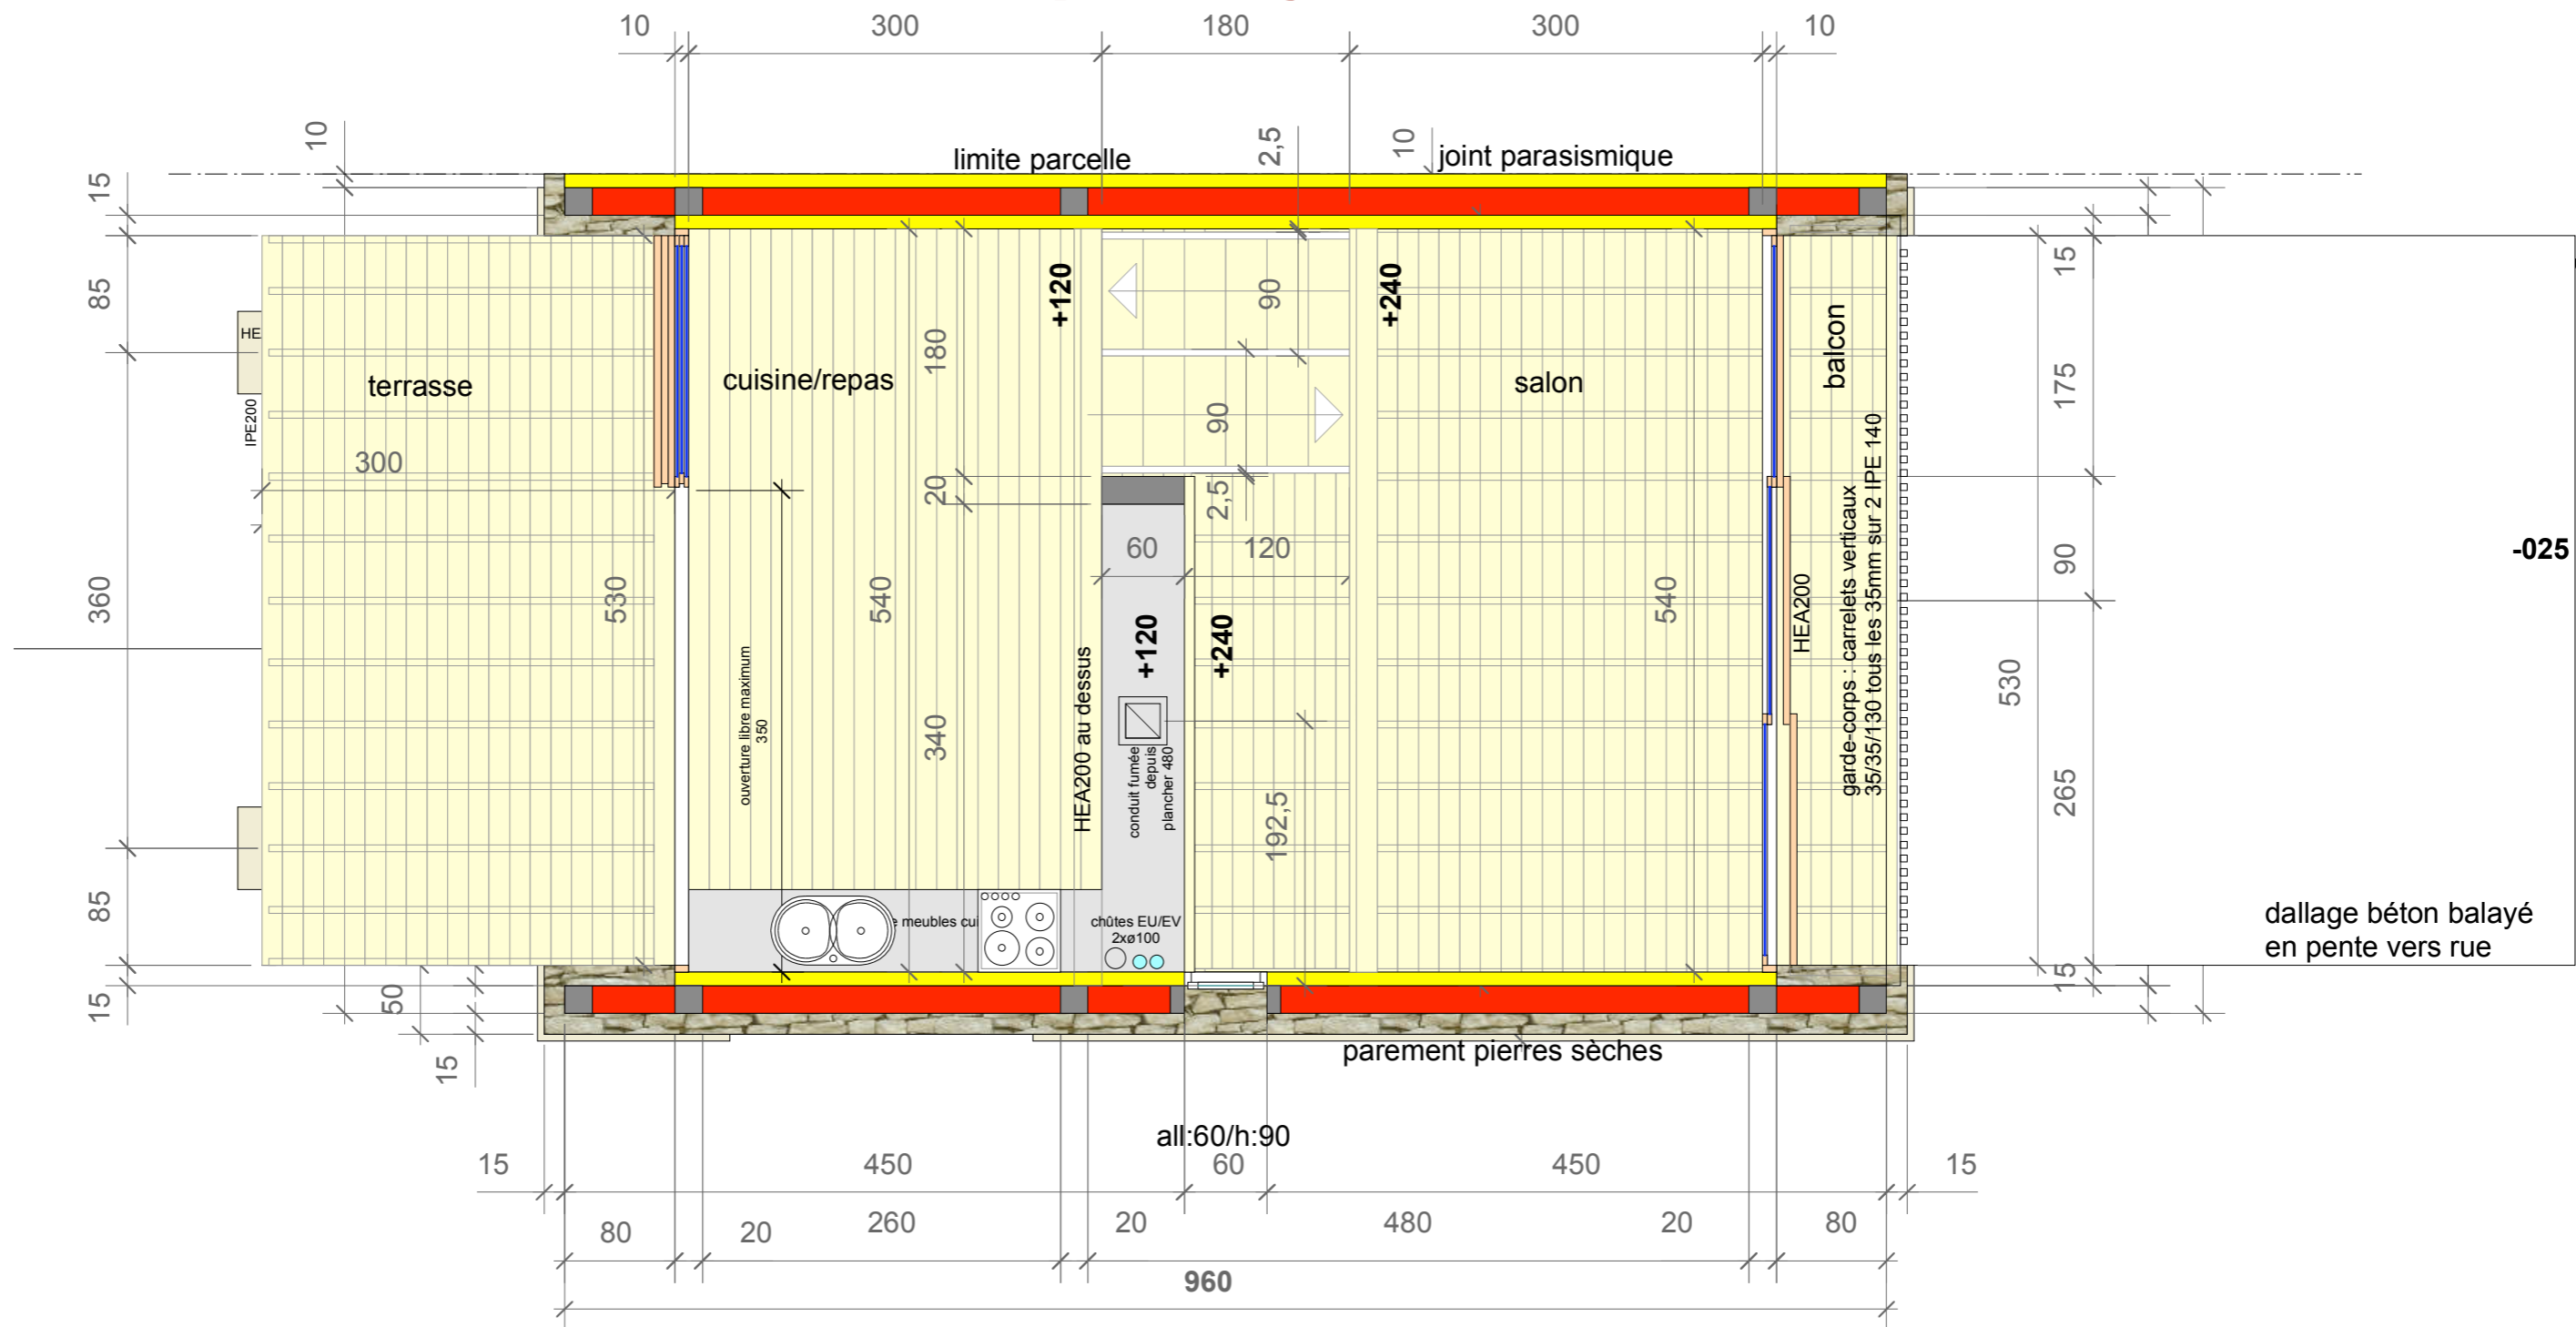

3

## élévations cuisine

